



TROJVRSTVOVÝ NEREZOVÝ KOMÍN


DETAILY M 1:20

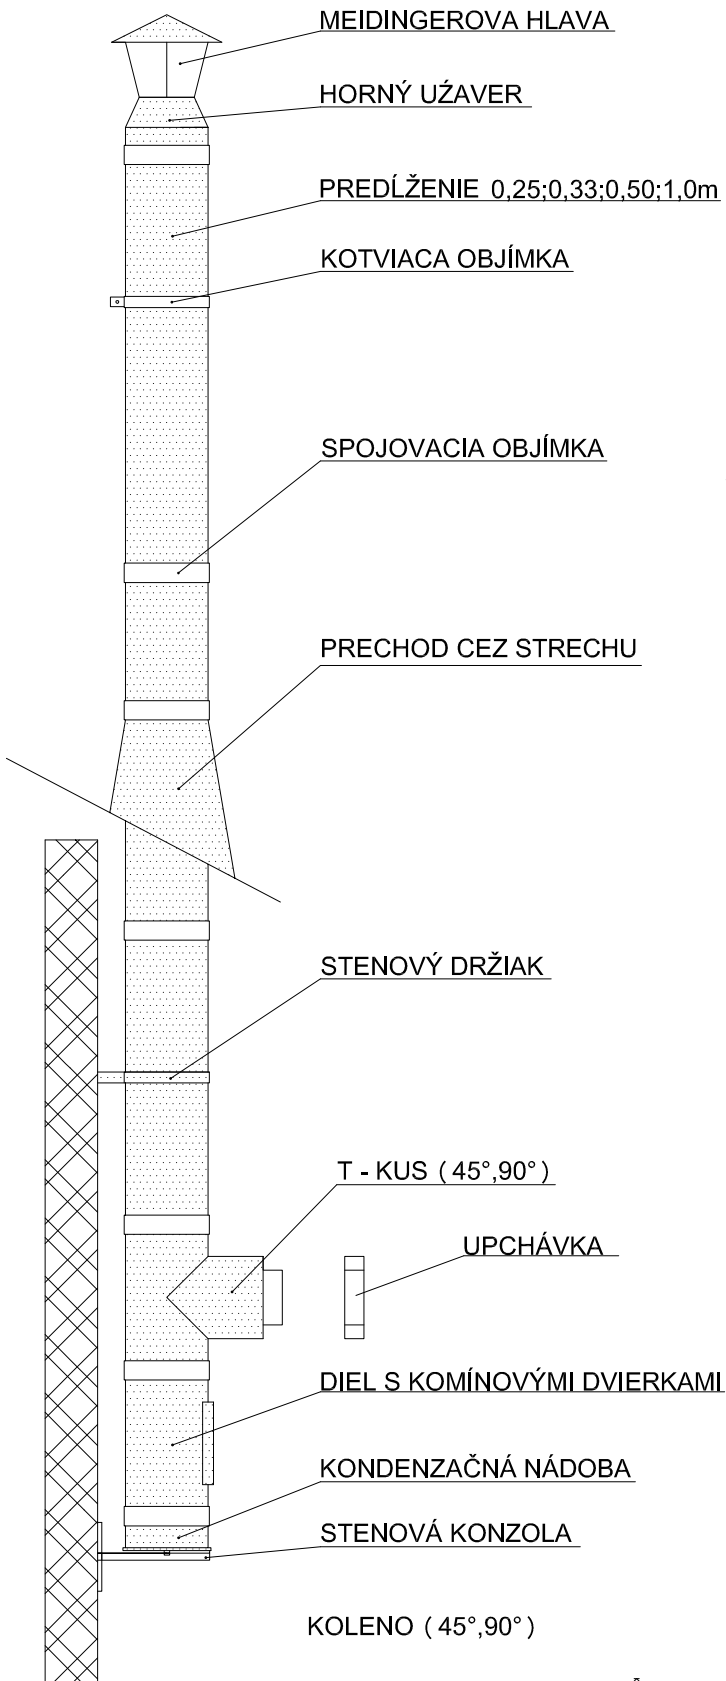


KOTVIACA OBJÍMKA

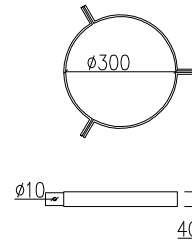


SPOJOVACIA BJÍMKA

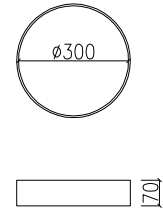


TROJVRSTVOVÝ KOMÍN

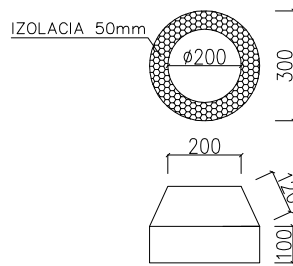


STENOVÝ DRŽIAK

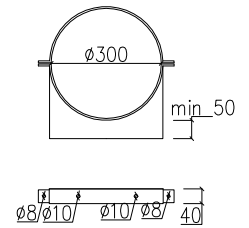


STENOVÁ KONZOLA

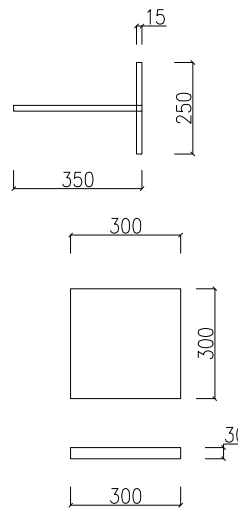

DIEĽ 0,50;1,0m

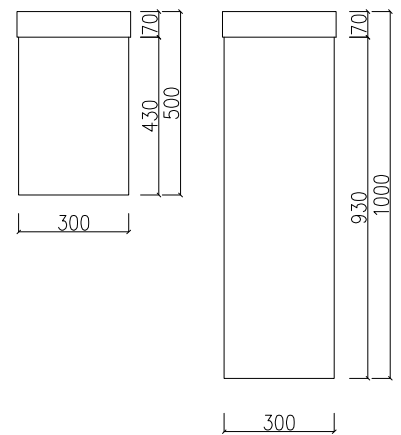

T - KUS (45°,90°)

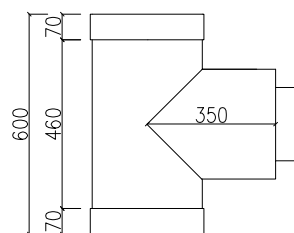

KOLENO (45°,90°)

